

Legende:

Genehmigungsinhalt:

Nutzungszone:

- Erschliessungstrassen
- Sammelstrassen
- Trottoir / Fusswege Gemeinde
- Trottoir / Fusswege Gemeinde, Lage im Bauprojekt zu definieren
- Strassenraumgestaltung Gemeinde

Überlagernde Inhalte:

- funktionsgerechte Umgestaltung vorgesehen
- öffentlicher Parkplatz
- Baulinie Strasse
- Baulinie Hecke / Wald
- Baulinie Strasse / Wald
- Baulinie Werkleitungen
- Öffentliches Fusswegrecht auf Privatereale
- Baulinienbemessung
- Zufahrt zur Arealbebauung (keine Zufahrt ab dem Gerweg Ausnahmen Besucher)
- Baum


Orientierungsinhalt:

Nutzungszone:

- Öffentliches Gewässer offen / eingedolt
- Bachareal
- Kantonsstrasse
- Trottoir / Fusswege Kanton
- Strassenraumgestaltung Kanton
- Wald

Überlagernde Inhalte:

- Hecke
- Grünbereich zu Bepflanzen
- Parkplatz
- Begrenzung Bauzone
- Baulinie Gewässerabstand
- Option Erschliessung Erweiterung
- Baum
- geschützte Naturobjekt
- geologisches Objekt

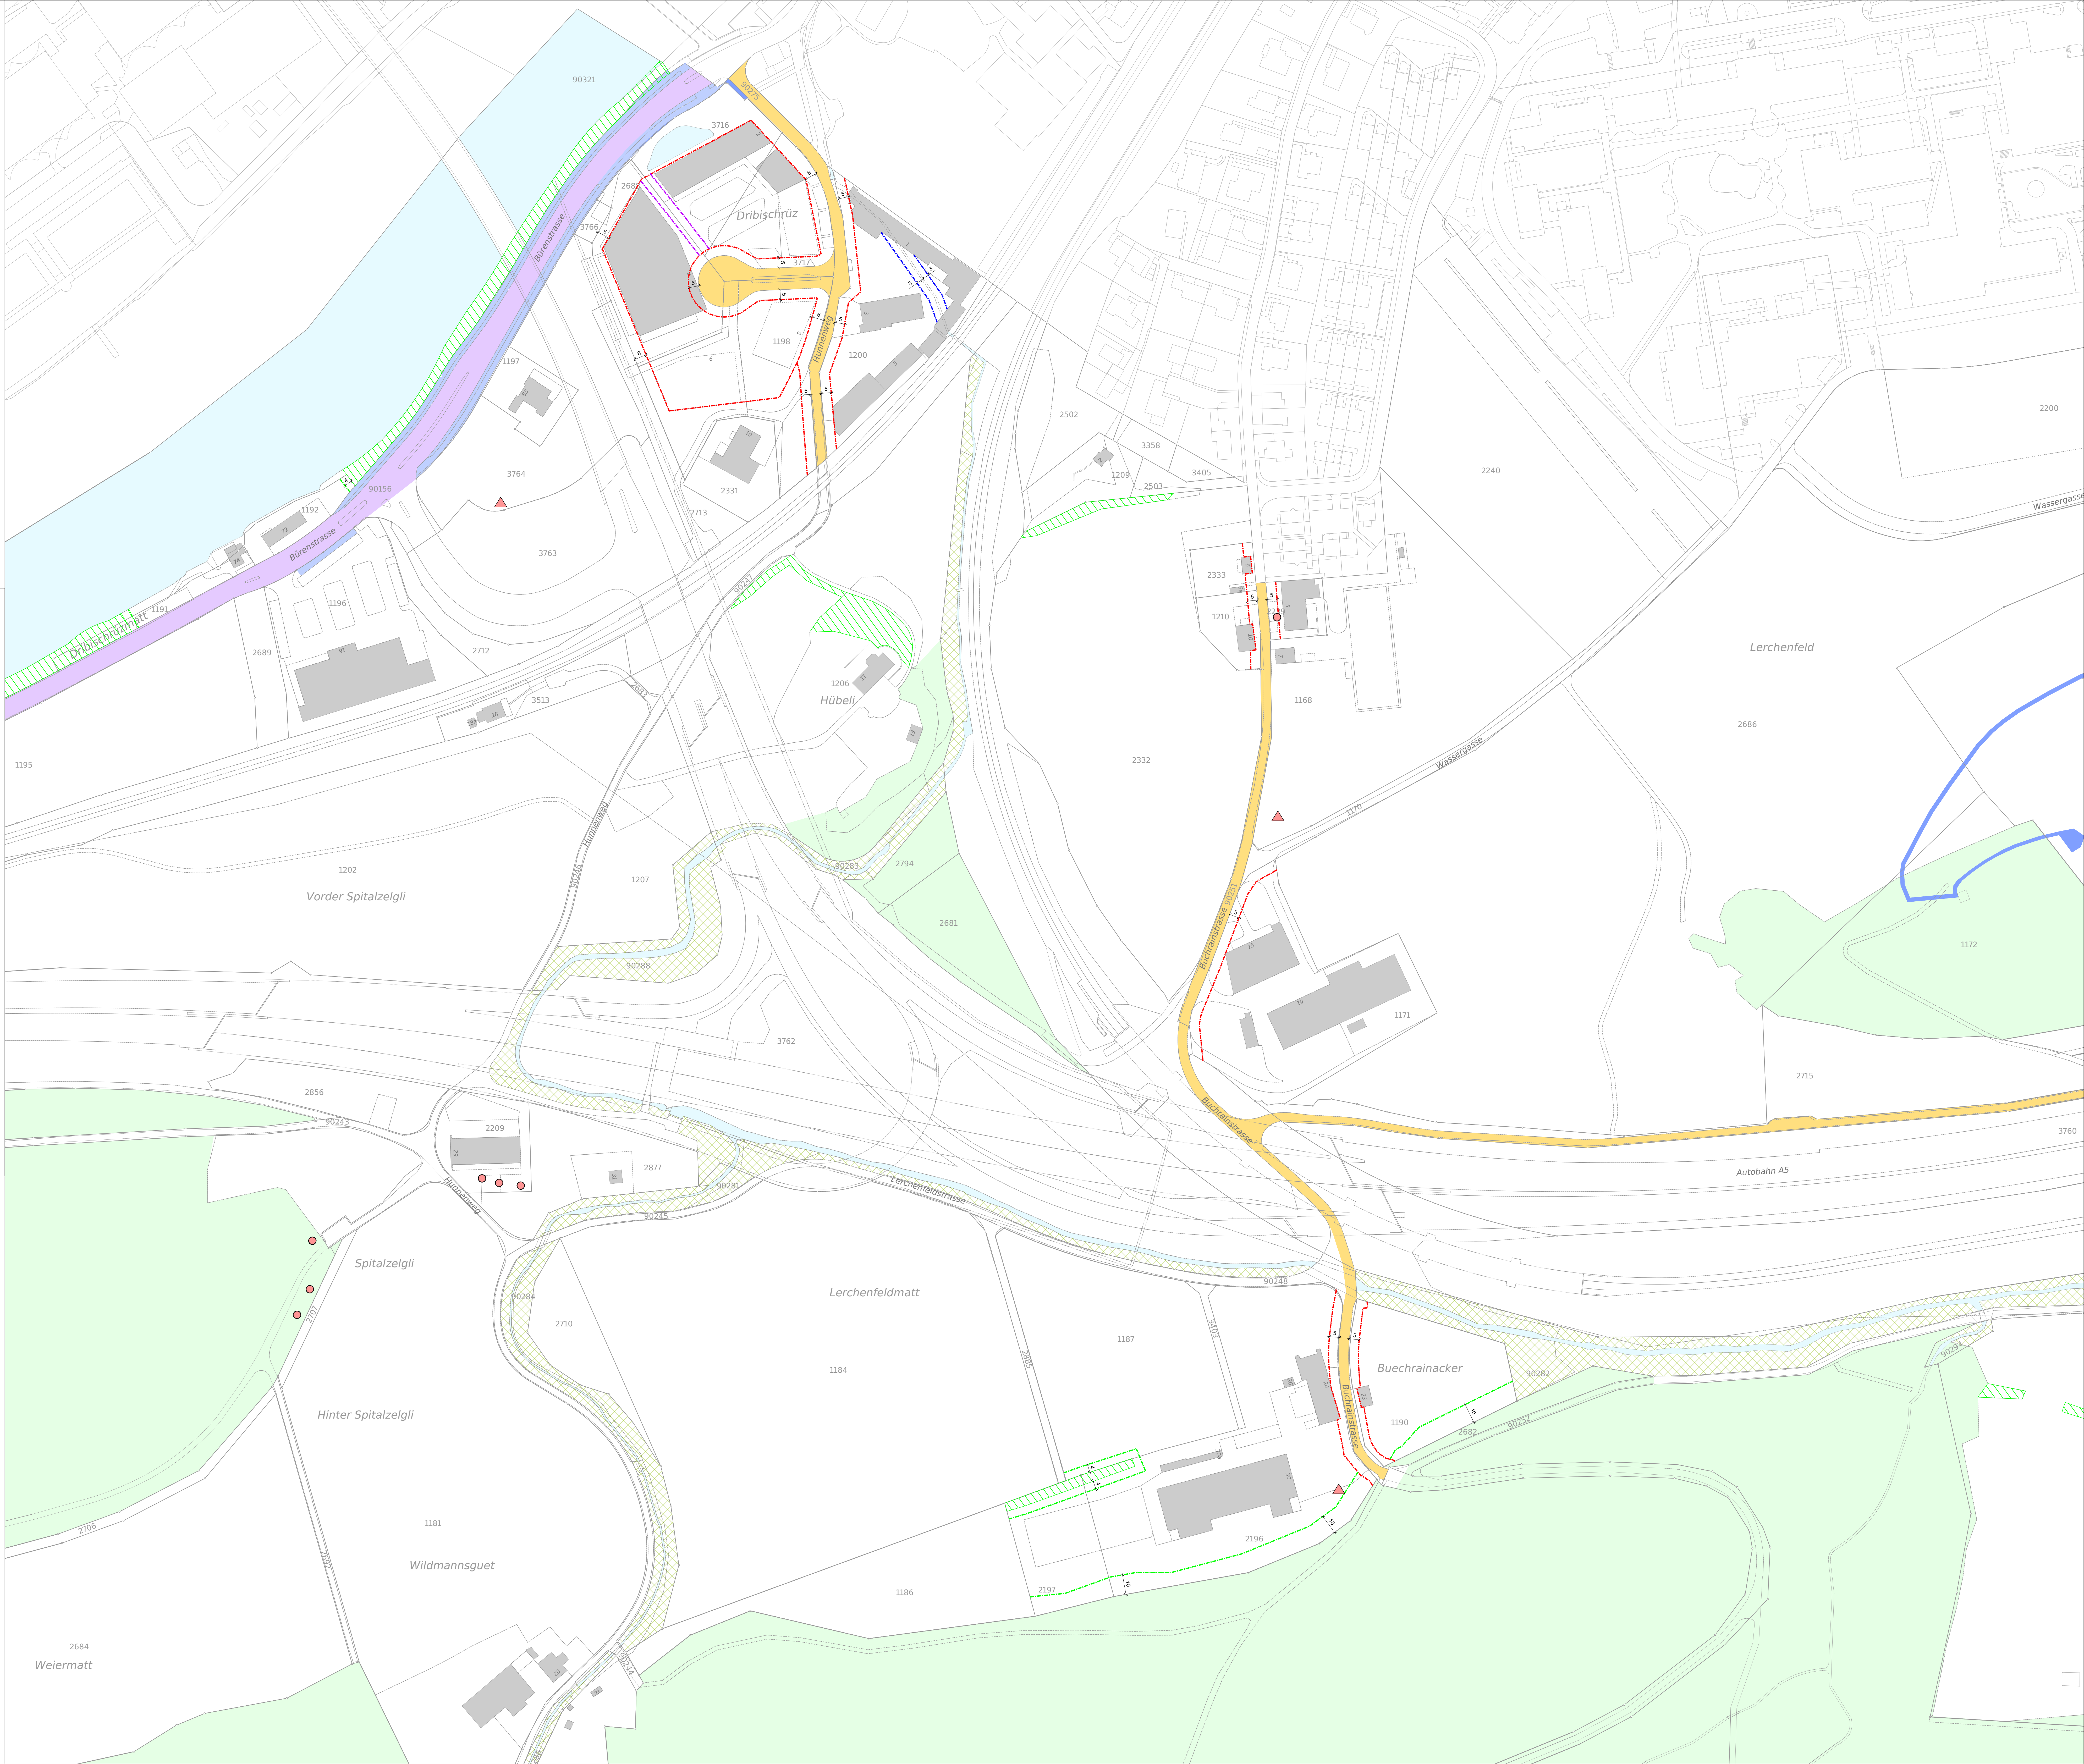

Ortsplanung Biberist

Erschliessungsplan A
Bucherain | Situation 1:1000

Öffentliche Auflage vom _____ bis _____
 Beschlossen vom Einwohnergemeinderat am _____
 Der Gemeindepräsident: _____
 Verwaltungsleiterin Zentrale Dienste: _____

Genehmigt vom Regierungsrat mit Beschluss Nr. _____
 Der Staatsschreiber: _____
 Publikation im Amtsblatt Nr. _____ vom _____

W+H AG
INGENIEURE UND PLANER

Datum: 27.03.2019
 Druckdatum: 27. März 2019
 Dok. Nr.: 3.641.1094_04.01
 Format: 90/126
 Zeichner: BR4 / M/S
 Dateiname: Erschliessungsplan.dwg
 Änderungen:

Bünjentalstrasse 6
 4562 Biberist
 Bülzstrasse 15
 3360 Herzogenbuchsee
 www.w-h.ch