

Legende:
Genehmigungsinhalt:

Nutzungszone:

- Erschliessungsstrassen
- Sammelstrassen
- Trottoir / Fusswege Gemeinde
- Trottoir / Fusswege Gemeinde, Lage im Bauprojekt zu definieren
- Strassenraumgestaltung Gemeinde

Überlagernde Inhalte:

- funktionsgerechte Umgestaltung vorgesehen
- öffentlicher Parkplatz
- Baulinie Strasse
- Baulinie Hecke / Wald
- Baulinie Strasse / Wald
- Baulinie Werkleitungen
- Öffentliches Fusswegrecht auf Privatreal
- Baulinienbemessung
- Zufahrt zur Arealbebauung (keine Zufahrt ab dem Gerweg Ausnahmen Besucher)
- Baum



Orientierungsinhalt:

Nutzungszone:

- Öffentliches Gewässer offen / eingedolt
- Bachareal
- Kantonsstrasse
- Trottoir / Fusswege Kanton
- Strassenraumgestaltung Kanton
- Wald

Überlagernde Inhalte:

- Hecke
- Grünbereich zu Bepflanzen
- Parkplatz
- Begrenzung Bauzone
- Baulinie Gewässerabstand
- Option Erschliessung Erweiterung
- Baum
- geschützte Naturobjekt
- geologisches Objekt

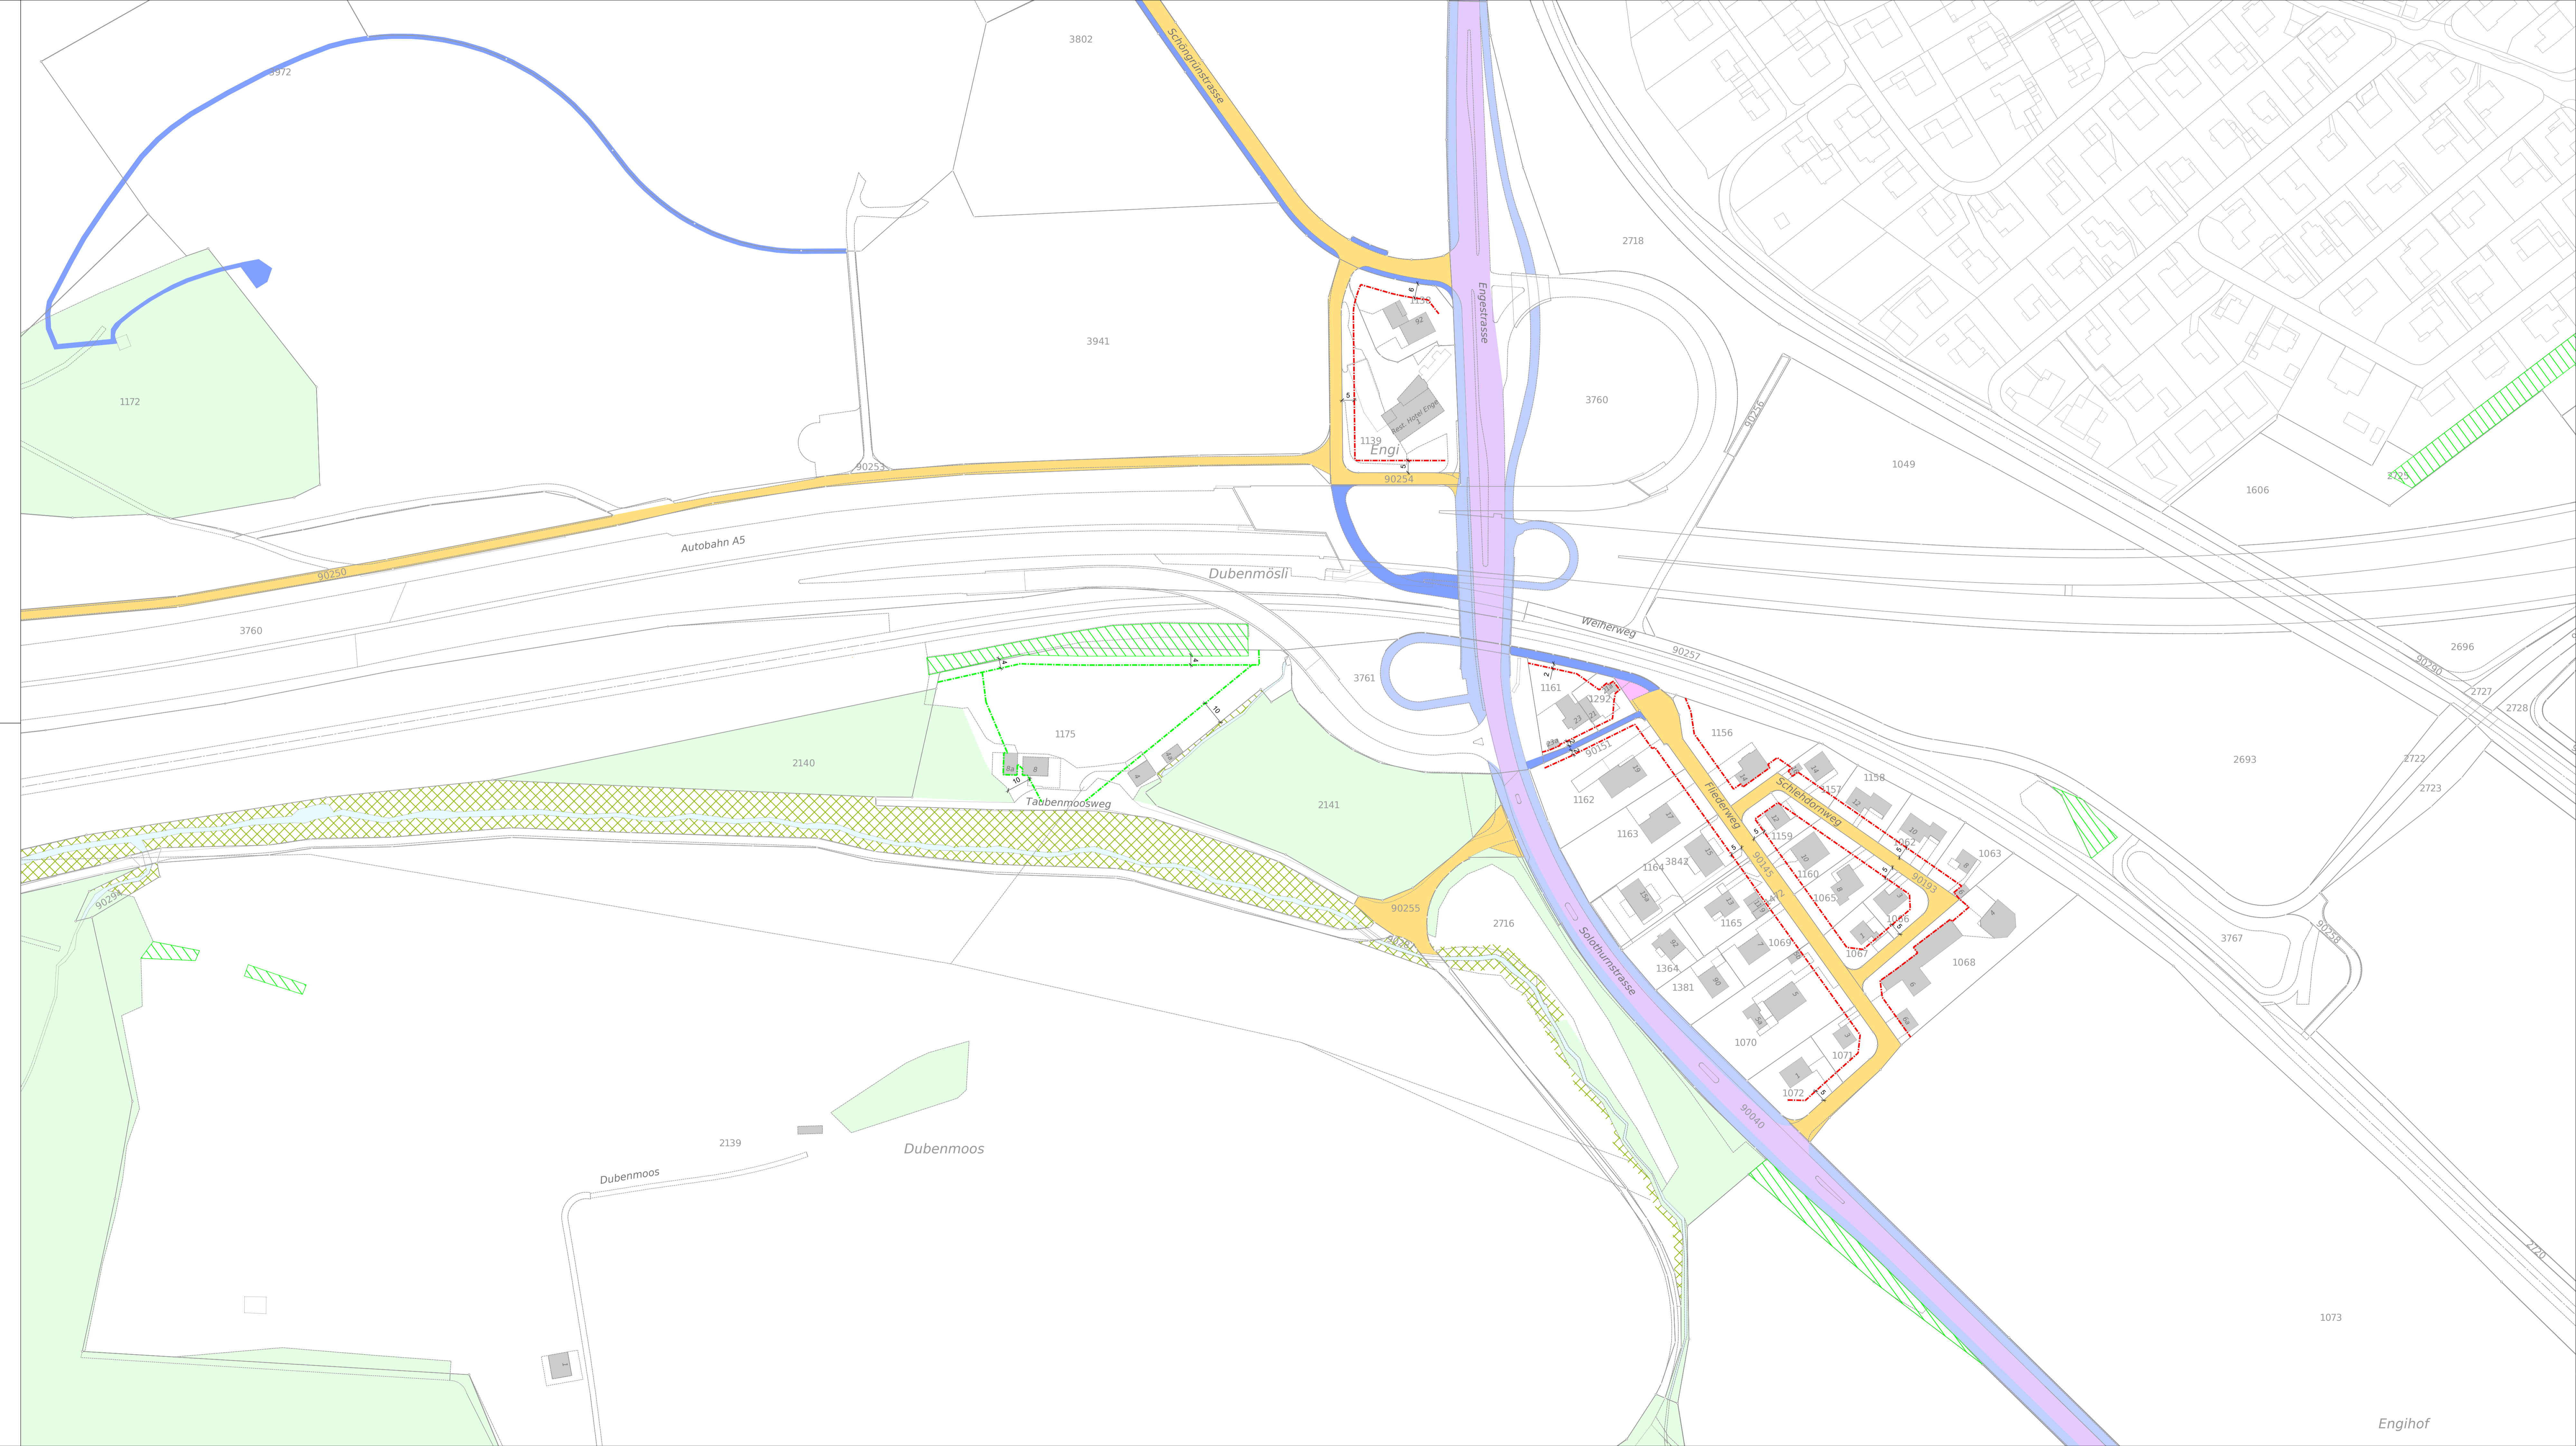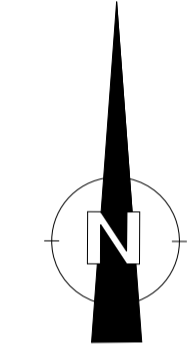

Ortsplanung Biberist

Erschliessungsplan C Schöngrün Süd | Situation 1:1000

Öffentliche Auflage vom _____ bis _____
 Beschlossen vom Einwohnergemeinderat am _____
 Der Gemeindepräsident: _____
 Verwaltungsleiterin Zentrale Dienste: _____

Genehmigt vom Regierungsrat mit Beschluss Nr. _____
 Der Staatschreiber: _____
 Publikation im Amtsblatt Nr. _____ vom _____

W+H AG
INGENIEURE UND PLANER

Blümlisalpstrasse 6
4562 Biberist
Bläzstrasse 15
3360 Herzogenbuchsee
www.w-h.ch

Datum : 27.03.2019
 Druckdatum : 27. März 2019
 Dok. Nr. : 3.641.1094_04.03
 Format : 60/126
 Zeichner : BRA / MES
 Dateiname : Erschliessungsplan.dwg
 Änderungen :