

**Legende:**  
Genehmigungsinhalt:

**Nutzungszone:**

- Erschliessungstrassen
- Sammelstrassen
- Trottoir / Fusswege Gemeinde
- Trottoir / Fusswege Gemeinde, Lage im Bauprojekt zu definieren
- Strassenraumgestaltung Gemeinde

**Überlagernde Inhalte:**

- funktionsgerechte Umgestaltung vorgesehen
- öffentlicher Parkplatz
- Baulinie Strasse
- Baulinie Hecke / Wald
- Baulinie Strasse / Wald
- Baulinie Werkleitungen
- Öffentliches Fusswegrecht auf Privatreal
- Baulinienbemassung
- Zufahrt zur Arealbebauung (keine Zufahrt ab dem Gerweg Ausnahmen Besucher)
- Baum


**Orientierungsinhalt:**

**Nutzungszone:**

- Öffentliches Gewässer offen / eingedolt
- Bachareal
- Kantonstrasse
- Trottoir / Fusswege Kanton
- Strassenraumgestaltung Kanton
- Wald

**Überlagernde Inhalte:**

- Hecke
- Grünbereich zu Bepflanzen
- Parkplatz
- Begrenzung Bauzone
- Baulinie Gewässerabstand
- Option Erschliessung Erweiterung
- Baum
- geschützte Naturobjekt
- geologisches Objekt

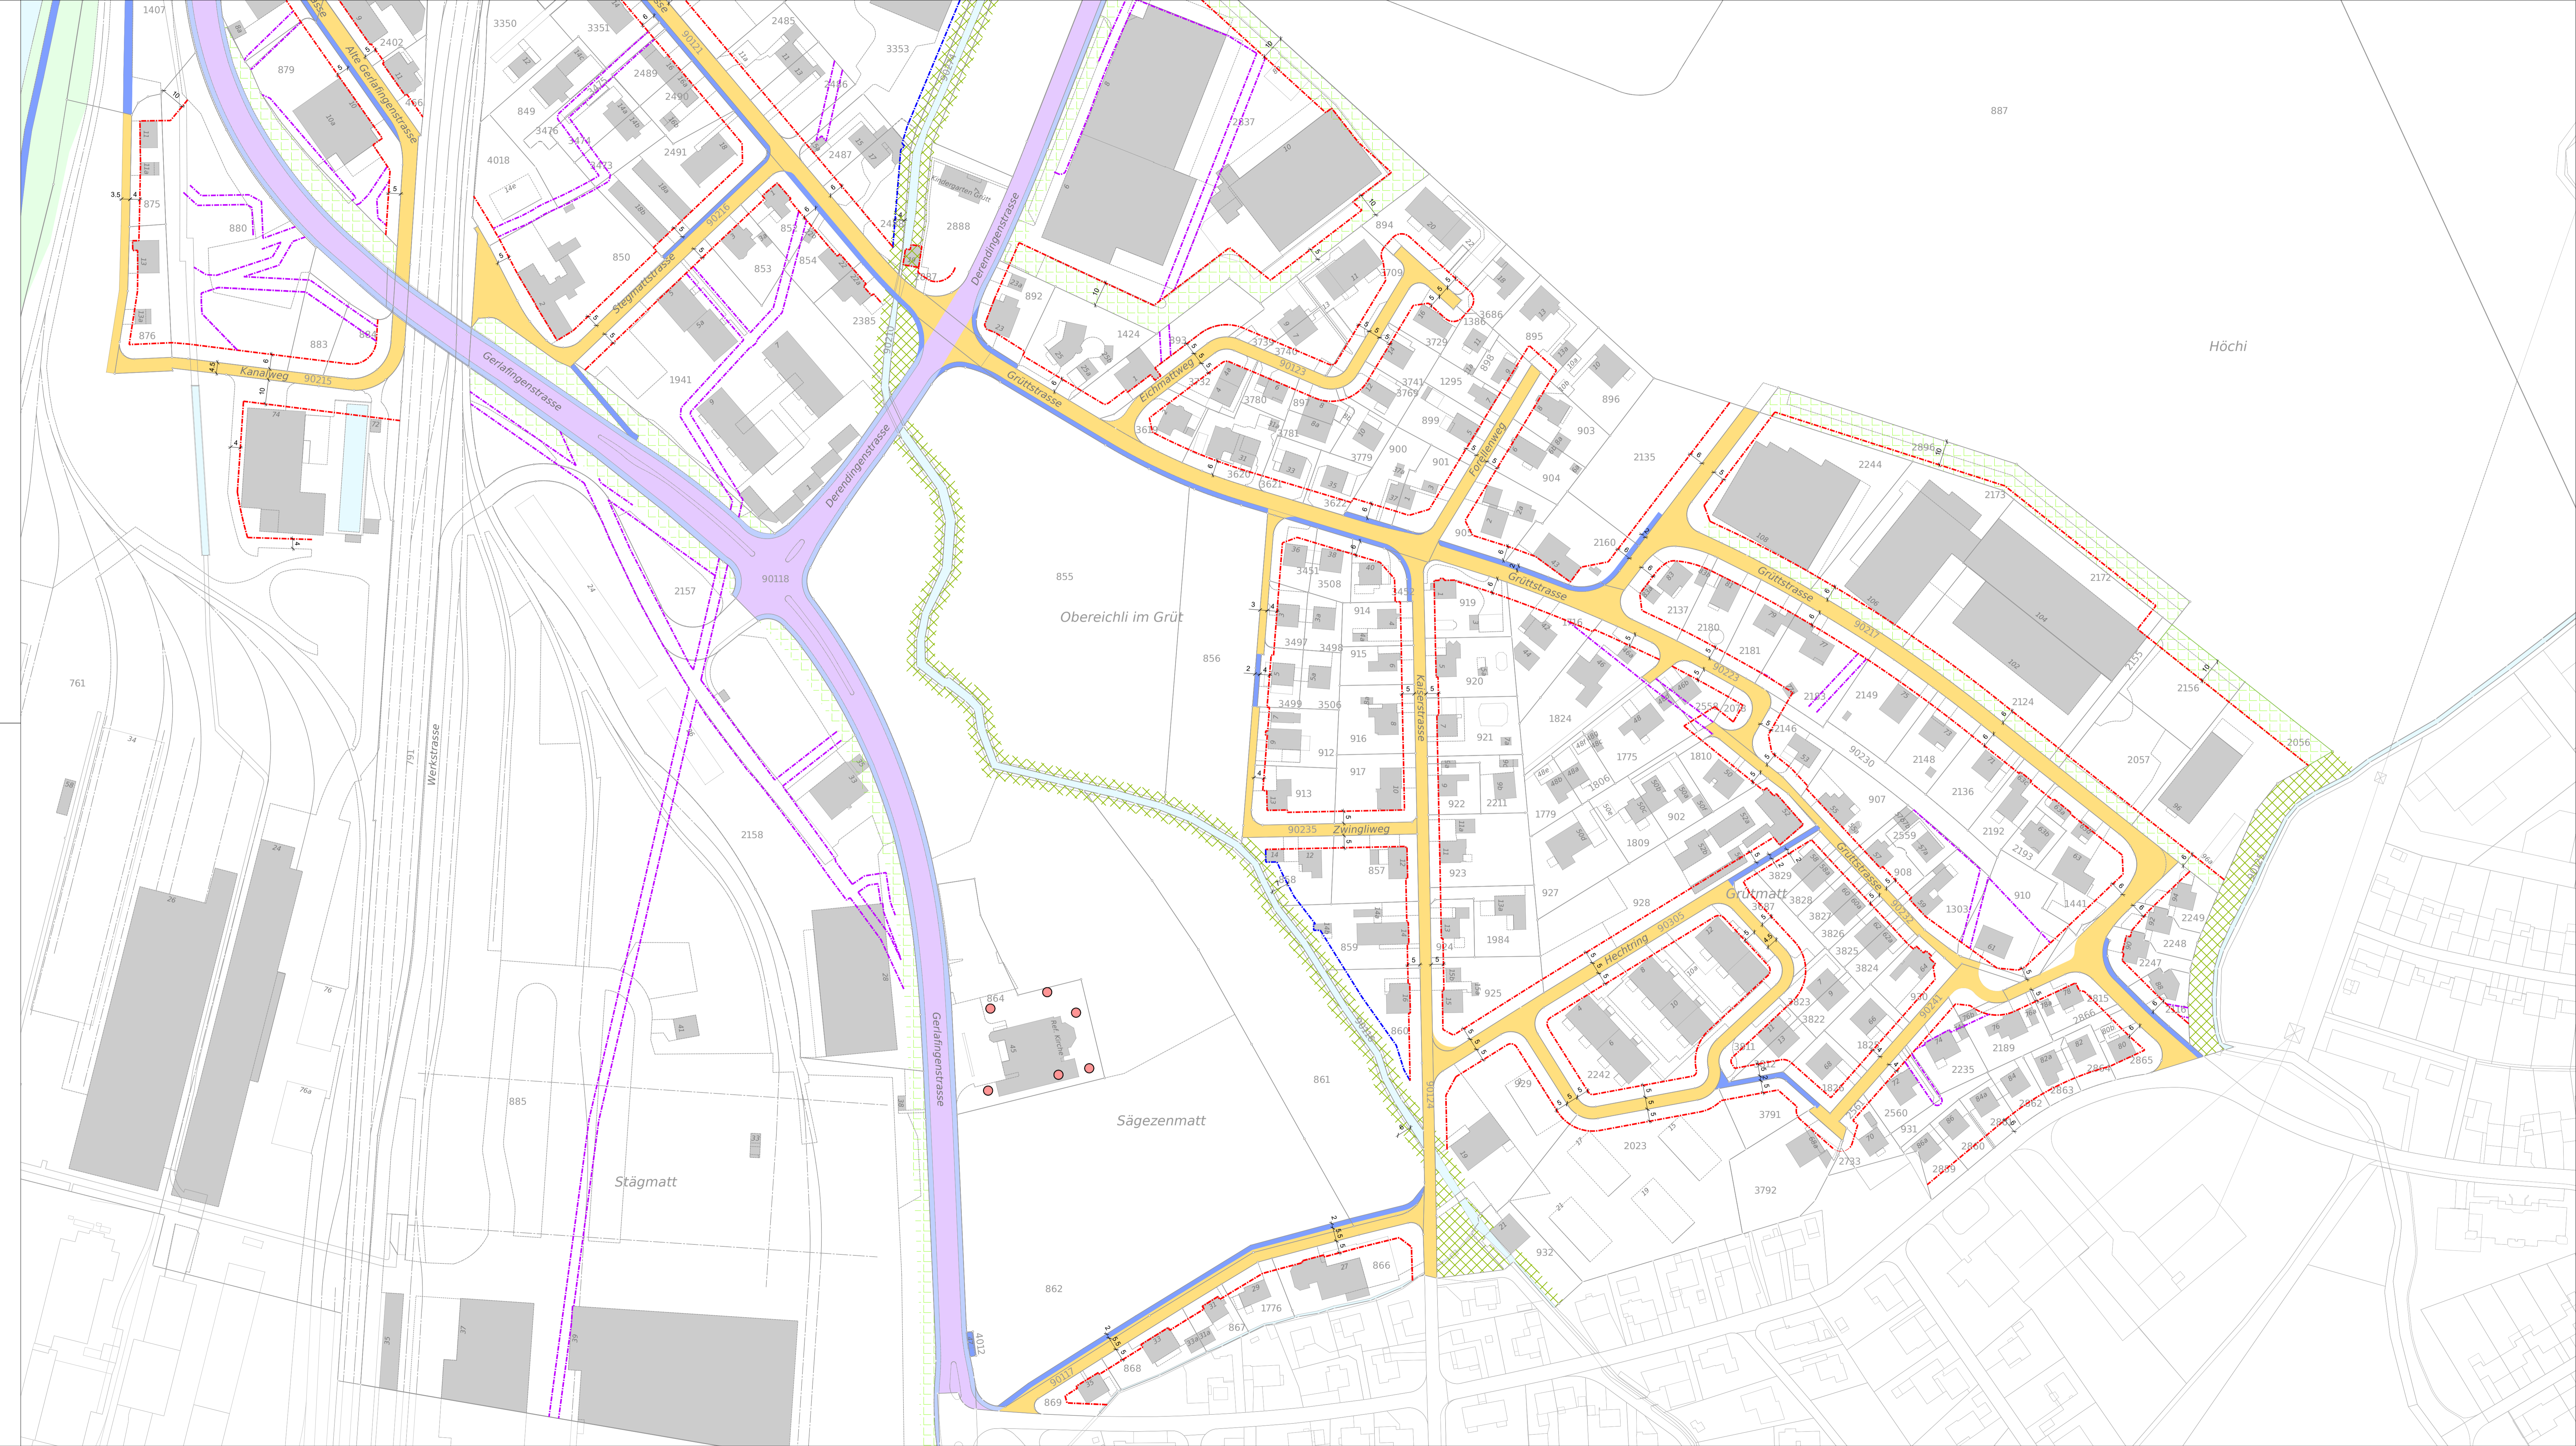

## Ortsplanung Biberist

### Erschliessungsplan I Grütt | Situation 1:1000

Öffentliche Auflage vom \_\_\_\_\_ bis \_\_\_\_\_  
 Beschlossen vom Einwohnerversammlung am \_\_\_\_\_  
 Der Gemeindepräsident: \_\_\_\_\_  
 Verwalterin Zentrale Dienste: \_\_\_\_\_

Genehmigt vom Regierungsrat mit Beschluss Nr. \_\_\_\_\_  
 Der Staatschreiber: \_\_\_\_\_  
 Publikation im Amtsblatt Nr. \_\_\_\_\_ vom \_\_\_\_\_



Blümlisalpstrasse 6  
 4562 Biberist  
 Blümlisalpstrasse 15  
 3360 Herzogenbuchsee  
 www.w-h.ch

Datum: 27.03.2019  
 Druckdatum: 27. März 2019  
 Dok. Nr.: 3.641.1094\_04.09  
 Format: 60/126  
 Zeichner: BRA / MES  
 Dateiname: Erschliessungsplan.dwg  
 Änderungen: